


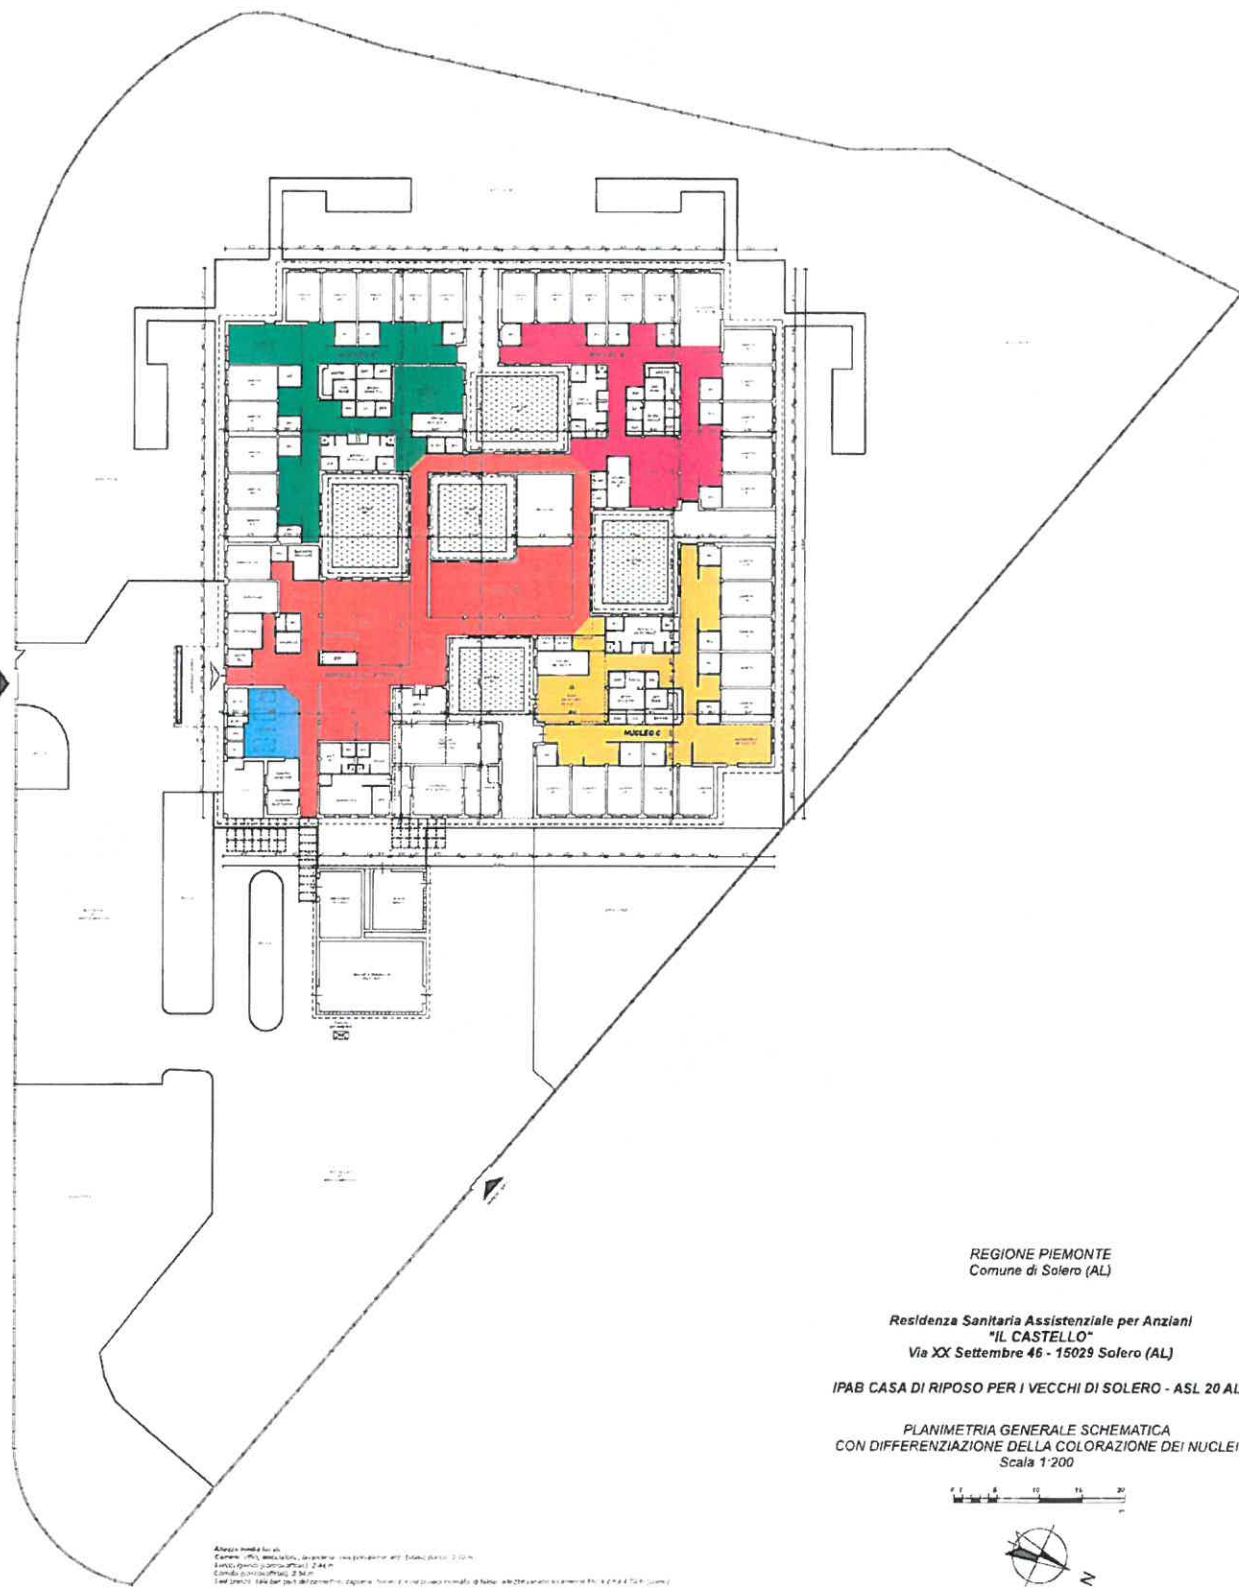


REGIONE PIEMONTE
Comune di Solero (AL)

Residenza Sanitaria Assistenziale per Anziani
"IL CASTELLO"
Via XX Settembre 46 - 15029 Solero (AL)

IPAB CASA DI RIPOSO PER I VECCHI DI SOLERO - ASL 20 AL

PLANIMETRIA GENERALE SCHEMATICA
CON DIFFERENZIAZIONE DELLA COLORAZIONE DEI NUCLEI
Scala 1:200

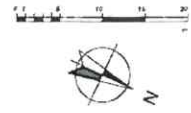

Residenza Sanitaria Assistenziale per Anziani
"IL CASTELLO"
Via XX Settembre 46 - 15029 Solero (AL)

Descrizione superfici	Area m ² (*)
-----------------------	-------------------------




Superficie lorda RSA (compresi androni e loggia, esclusi cortili interni):	3.484,37
---	----------

Fabbricato pertinenziale (centrale termica, lavanderia, deposito):	221,19
---	--------

Cortile interno A:	122,01
Cortile interno B:	122,00
Cortile interno C:	121,00
Cortile interno D:	97,96
Cortile interno E:	100,00
Sup. complessiva cortili interni:	562,97

Zona a verde	4.828,54
Zona a verde	1.023,61
Zona a verde	479,67
Aiuola	151,58
Aiuola	69,07
Aiuola	52,56
Sup. complessiva zona a verde ed aiuole:	6.605,03

(*) NB: misurazione effettuata su cartografia esistente

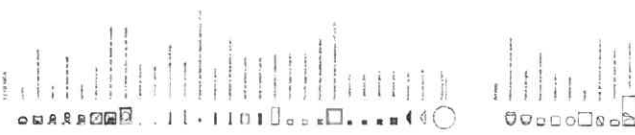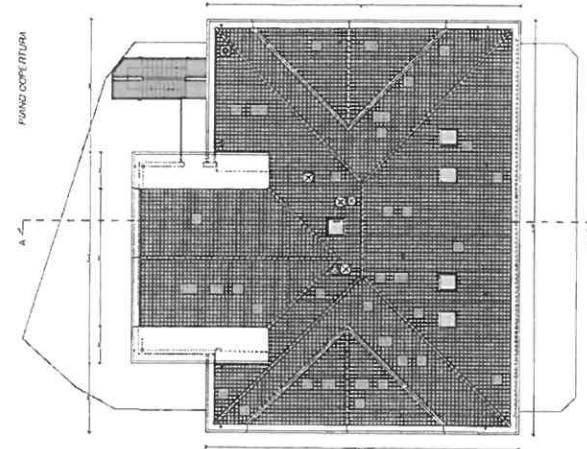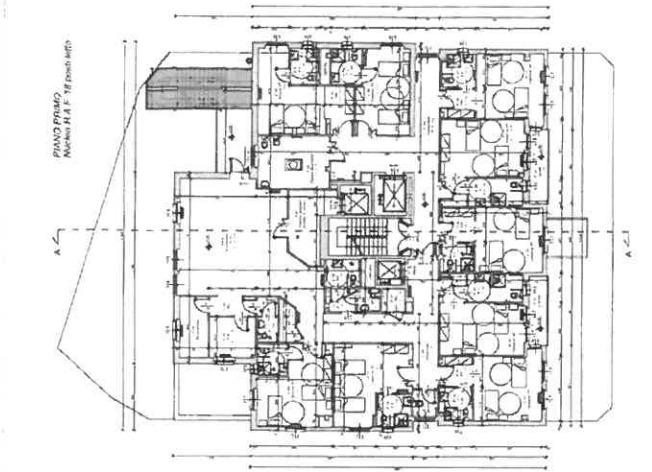

Residenza "Dr.Francesco GUASCHINO"

Descrizione superfici

PIANO SEMINTERRATO	MQ. 561,79	SERVIZI GENERALI
PIANO TERRENO	MQ. 526,22	C.D.I. servizi generali
PIANO PRIMO	MQ. 564,43	NUCLEO DI 18 p.l. R.S.A.
PIANO SECONDO	MQ. 564,59	NUCLEO DI 18 p.l. R.A.
PIANO SOTTOTETTO	MQ. 333,69	SERVIZI GENERALI